


Ansicht Ost

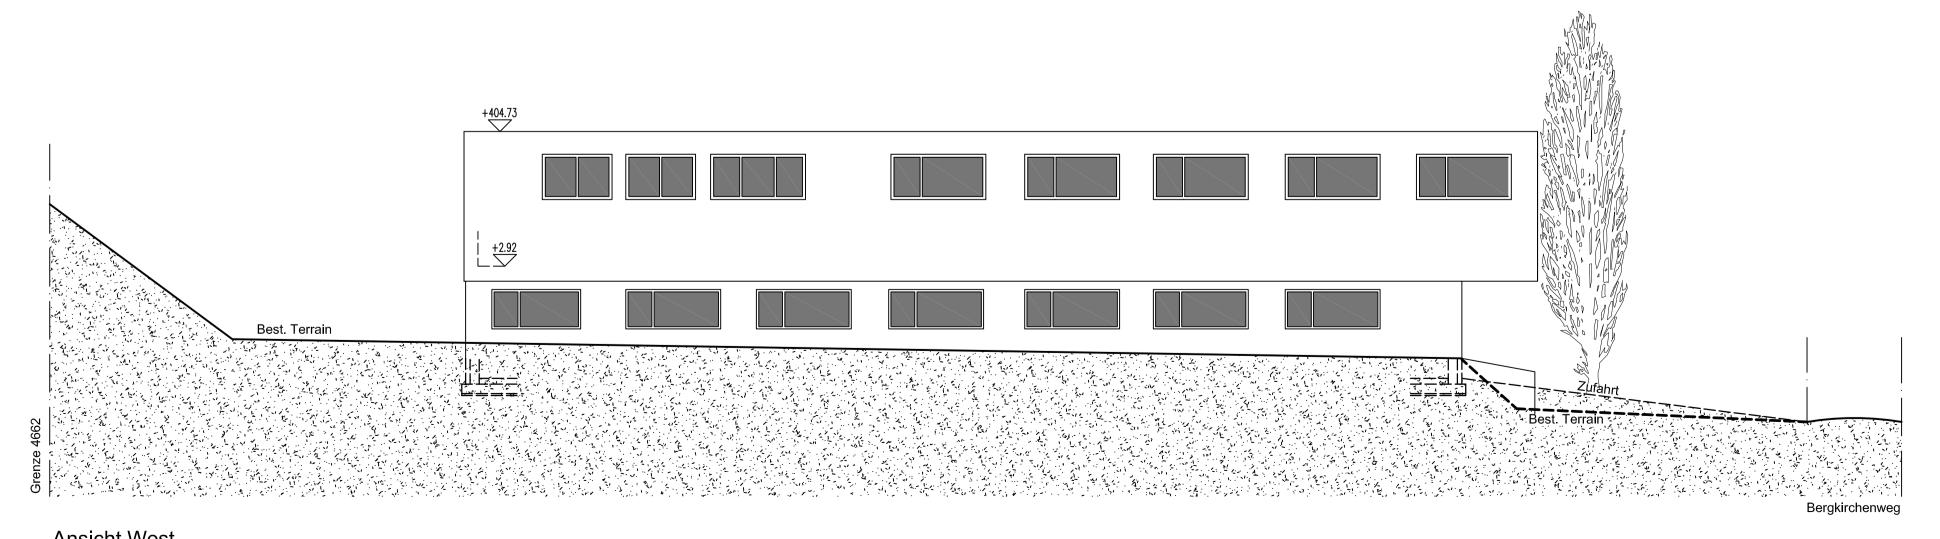

Ansicht West

Bauherrschaft:

FC Büsingen c/o Elias Meier Postfach 66 78266 Büsingen

Planverfasser: J. Weiss Architekturbüro E. Riederle, Architekt Junkerstrasse 57 Büsingen, 06.04.2016 78266 Büsingen

Neubau Clubheim

Büsingen, 06.04.2016

Flstk. 4663, 4664, Bergkirchenweg, 78266 Büsingen

FC Büsingen **Ansichten**


Datum: Maßstab: 1:100 E 2016-04 Nummer:

joachirh weiss architekturbüro


Dipl. Ing. (FH) Joachim Weiss, Junkerstraße 57, 78266 Büsingen

Tel. +49 (0) 7734-936 44 29


03a

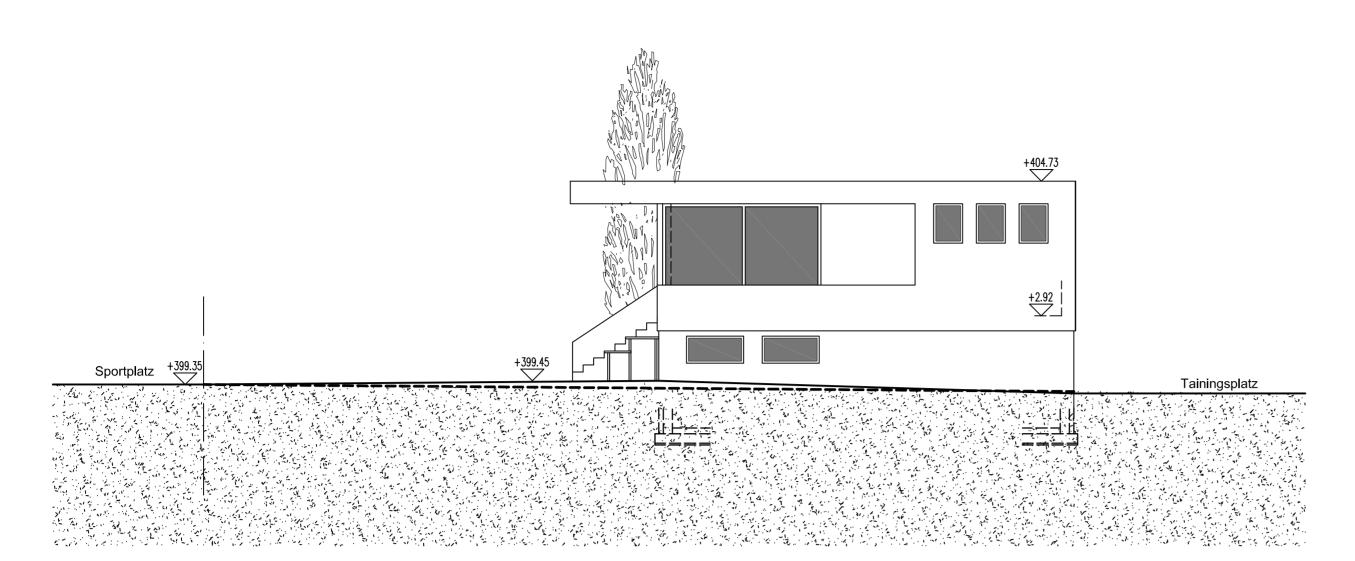

Ansicht Nord

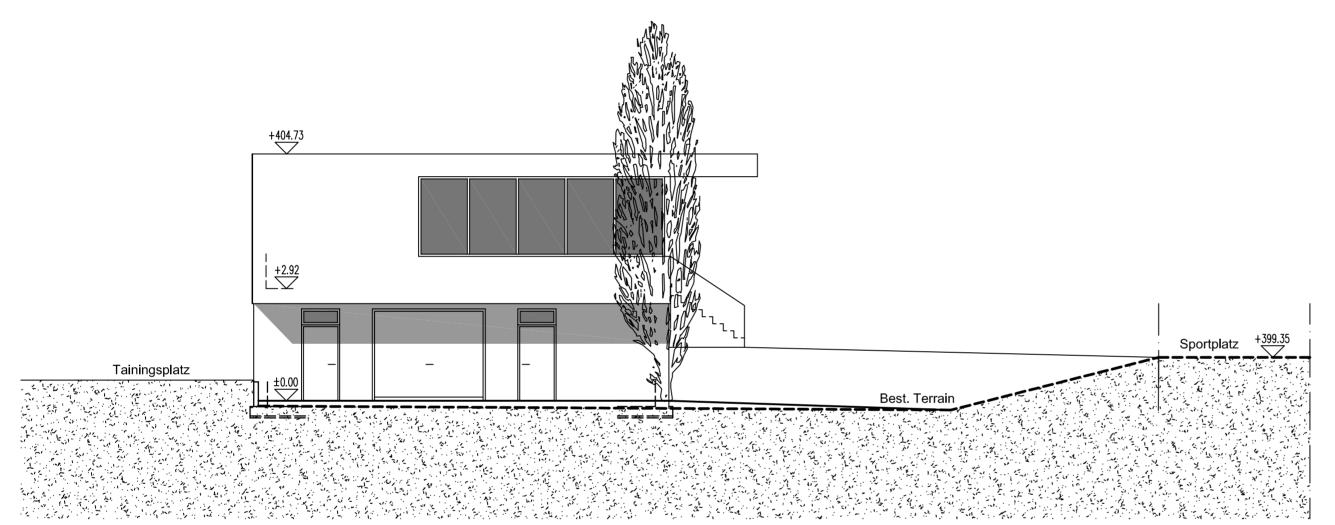

Ansicht Süd

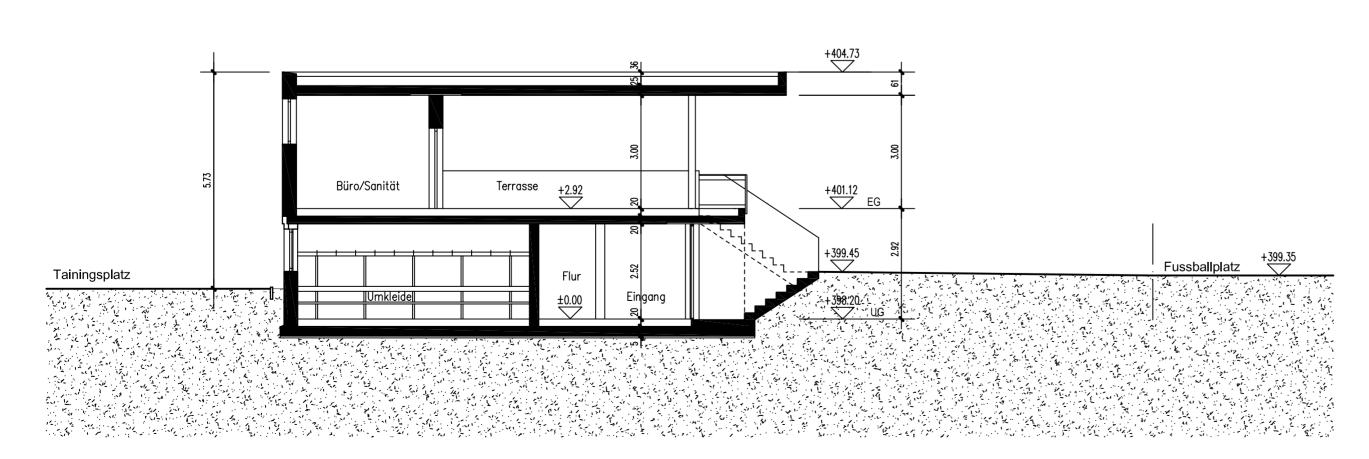

Schnitt A-A

Büsingen, 06.04.2016

Büsingen, 06.04.2016

Busingen, 06.04.2016

Busingen, 06.04.2016

Busingen, 06.04.2016

Busingen, 06.04.2016

Planverfasser:

J. Weiss Architekturbüro

E. Riederle, Architekt

Junkerstrasse 57

78266 Büsingen

Neubau Clubheim

03b

FC Büsingen Ansichten, Schnitt Flstk. 4663, 4664, Bergkirchenweg, 78266 Büsingen

Datum: 01.06.2016
Gez.: we
Maßstab: 1:100
Nummer: E 2016-04
Rev.:

joachirh weiss architekturbüro

Dipl. Ing. (FH) Joachim Weiss, Junkerstraße 57, 78266 Büsingen Tel.

Tel. +49 (0) 7734-936 44 29

